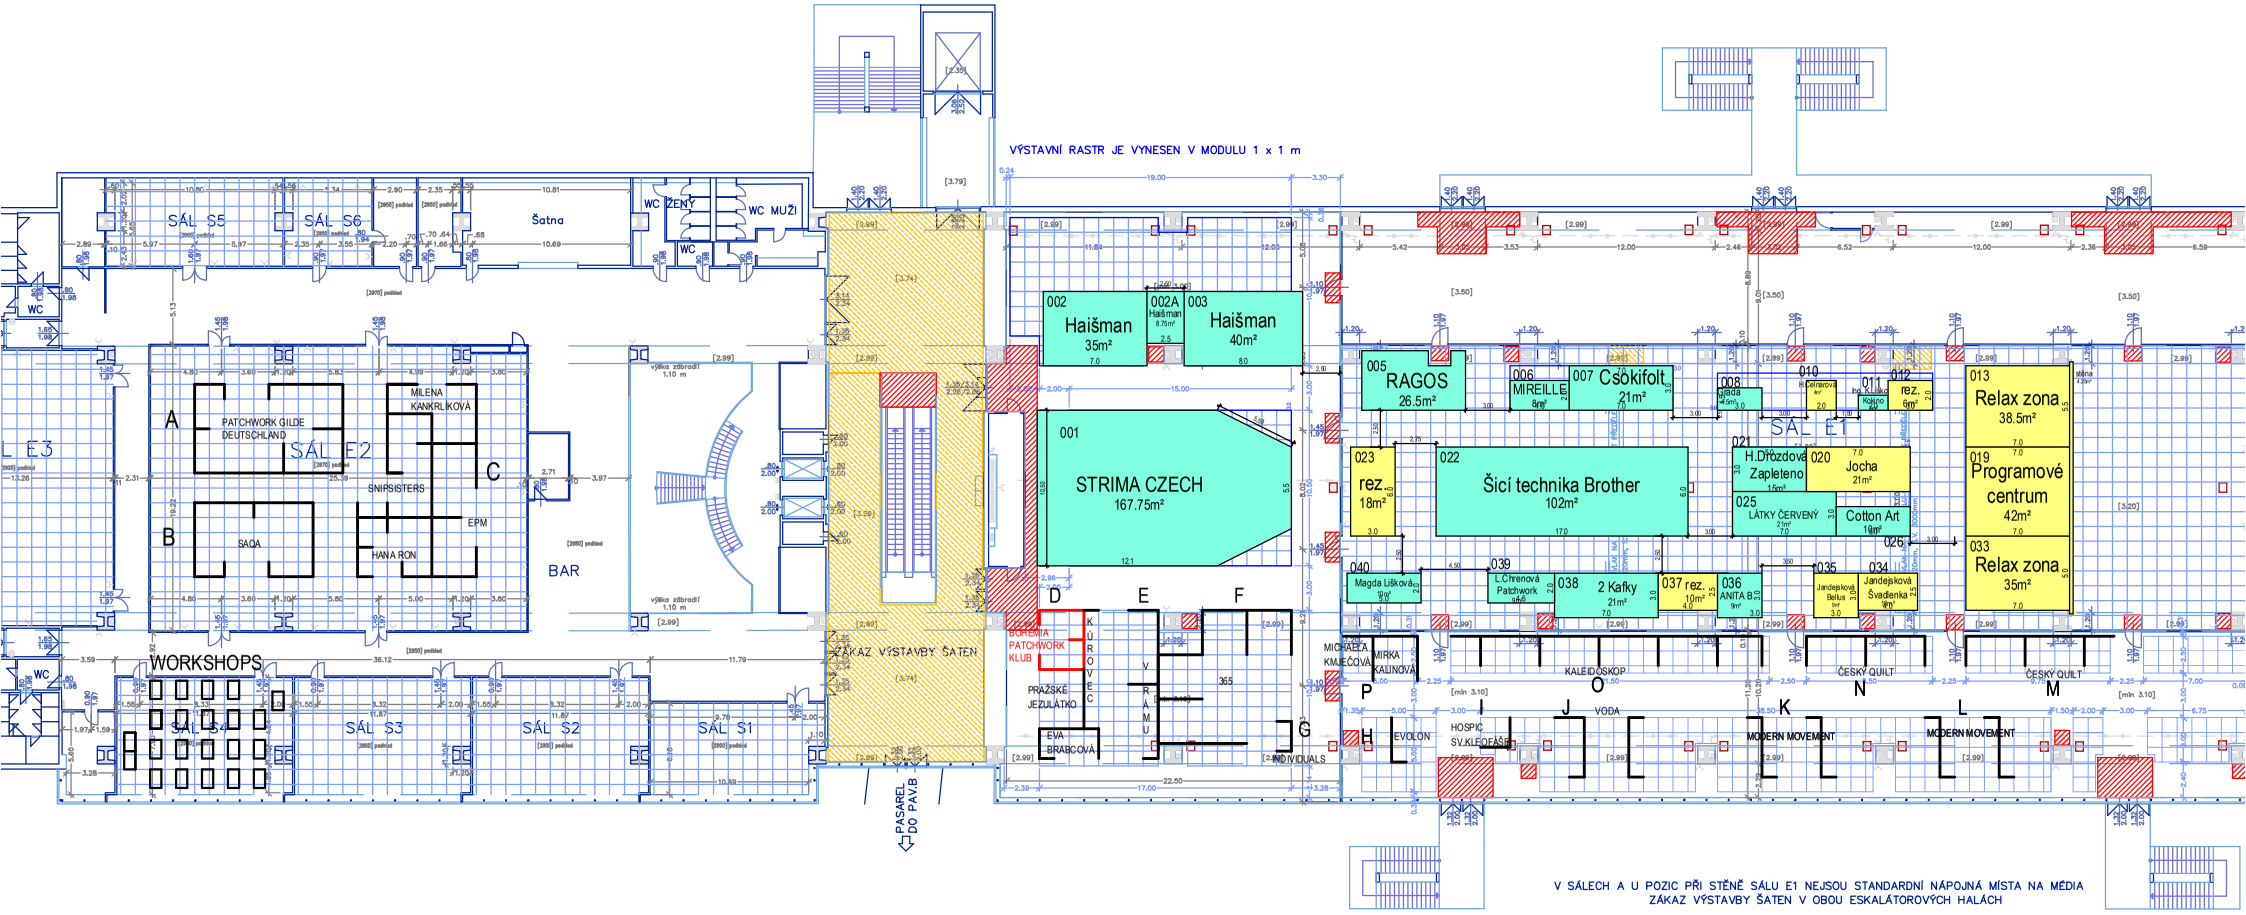
VÝSTAVNÍ RASTR JE VYNESEN V MODULU 1 x 1 m
SÁL S5
SÁL S6
Šatna
WC ŽENY
WC MUŽI
WC
SÁL E3
SÁL E2
PATCHWORK GILDE DEUTSCHLAND
MILENA KANKRLÍKOVÁ
SNIPSISTERS
EPM
SAGA
HANA RON
BAR
výška zábradlí 1.10 m
WORKSHOPS
SÁL S4
SÁL S3
SÁL S2
SÁL S1
002 Haišman 35m²
002A Haišman 8.75m²
003 Haišman 40m²
001 STRIMA CZECH 167.75m²
ZÁKAZ VÝSTAVBY ŠATEN
BOHEMIA PATCHWORK KLUB
PRAŽSKÉ JEŽULÁTKO
EVA BRABCOVÁ
KUROVEC
VRAMU
INDIVIDUALS
PASAREL DO PAV.B
005 RAGOS 26.5m²
006 MIREILLE 8m²
007 Csökifolt 21m²
008 Gjada 14.3m²
010 Ing.Kubíková Kolino
011 Ing.K.Lisko
012 rez. 6m²
SÁL E1
013 Relax zona 38.5m²
019 Programové centrum 42m²
033 Relax zona 35m²
021 H.Drozdová Zapleteno 15m²
020 Jocha 21m²
025 LÁTKY ČERVENÝ
Cotton Art
026
022 Šicí technika Brother 102m²
023 rez. 18m²
040 Magda Lišková
039 L.Chrenová Patchwork
038 2 Kafky 21m²
037 rez. 10m²
036 ANITA B
035 Jandejsková Bellus
034 Jandejsková Švadenka
MICHAELA KMEŤOVÁ
MIRKA KALINOVÁ
KALEIDOSKOP
ČESKÝ QUILT
ČESKÝ QUILT
EVOLON
HOSPIC SV.KLEOFÁŠE
VODA
MODERN MOVEMENT
MODERN MOVEMENT
V SÁLECH A U POZIC PŘI STĚNĚ SÁLU E1 NEJSOU STANDARDNÍ NÁPOJNÁ MÍSTA NA MÉDIA
ZÁKAZ VÝSTAVBY ŠATEN V OBOU ESKALÁTOROVÝCH HALÁCH